

ΕΦΗΜΕΡΙΣ ΤΗΣ ΚΥΒΕΡΝΗΣΕΩΣ
ΤΗΣ ΕΛΛΗΝΙΚΗΣ ΔΗΜΟΚΡΑΤΙΑΣ

ΕΝ ΑΘΗΝΑΙΣ ΤΗ, 19 ΑΠΡΙΛΙΟΥ 1979 | ΤΕΥΧΟΣ ΤΕΤΑΡΤΟΝ | ΑΡΙΘΜΟΣ ΦΥΛΛΟΥ 239

ΠΕΡΙΕΧΟΜΕΝΑ

ΑΠΑΛΛΟΤΡΙΩΣΕΙΣ

ΑΠΟΦΑΣΕΙΣ

Ἀριθ. Z/734 (1)

Περὶ κηρύξεως ὡς ἀναδασωτέας δασικῆς ἐκτάσεως στὴ θέση «Πόρτες» τῆς περιφέρειας τῆς Κοινότητας Μύλων Ν. Εὐβοίας.

Ο ΝΟΜΑΡΧΗΣ ΕΥΒΟΙΑΣ

Ἔχοντας ὑπόψη:

1. Τὶς διατάξεις τῶν ἄρθρων 24 καὶ 117 τοῦ Συντάγματος τῆς Ἑλλάδος.

2. Τὶς διατάξεις τῶν ἄρθρων 188 καὶ 191 τοῦ Ν.Δ. 86/69 «περὶ Δασικοῦ Κώδικος».

3. Τὶς ἐγκύκλιες διαταγὲς τοῦ Ὑπουργείου Γεωργίας, ἀριθ: α) 5684/499/ἐγκ. 48/11.2.1971 «περὶ προϋποθέσεων καὶ διαδικασίας κηρύξεως ἐκτάσεων ὡς ἀναδασωτέων», β) 88854/7483/ἐγκ. 104/1.10.1975 καὶ 114812/2946/ἐγκ. 154/24.12.1975 «περὶ ἐφαρμογῆς διατάξεων ποὺ ἀφοροῦν ἀναδασωτέες ἐκτάσεις», γ) 10582/539/13.2.1976 «περὶ διευκρινίσεως ἐπὶ τῆς ἐφαρμογῆς τῆς ἀριθ. 114812/2946/ἐγκ. 154/24.12.1975 διαταγῆς καὶ δ) 217606/1610/13.6.1977 «περὶ παροχῆς συμπληρωματικῶν ὁδηγιῶν ποὺ ἀφοροῦν τὶς ἀναδασωτέες ἐκτάσεις».

4. Τὴ Z/292/16.1.1979 ἀναφορὰ τοῦ Δασαρχείου Χαλκίδος μὲ τὴν ὁποία ὑποβλήθηκε πρόταση γιὰ τὴν κήρυξη ὡς ἀναδασωτέας δασικῆς ἐκτάσεως 1,00 στρέμ. στὴν θέση «Πόρτες» τοῦ δημόσιου δάσους τῆς περιφέρειας Κοινότητας Μύλων ποὺ καταστράφηκε, ἀπὸ πυρκαγιά.

5. Τὴ σύμφωνη γνώμη τῆς Φιλοδασικῆς Ἐπιτροπῆς Χαλκίδος, ὅπως διατυπώθηκε στὸ ἀριθ. 1/7.3.1979 Πρακτικὸ (θέμα 13ο), ἀποφασίζουμε:


Κηρύσσουμε ὡς ἀναδασωτέα τὴ δασικὴ ἔκταση τῶν 1,00 στρεμμάτων στὴ θέση «Πόρτες» τοῦ δημόσιου δάσους τῆς περιφέρειας τῆς Κοινότητας Μύλων τοῦ Νομοῦ Εὐβοίας ἡ ὁποία καταστράφηκε ἀπὸ τὴν πυρκαγιὰ τῆς 15.12.1978.

Ἡ ἀνωτέρω ἔκταση φαίνεται ὑπὸ τὰ στοιχεῖα (ΑΒΓΔΕΑ) στὸ σχεδιάγραμμα ὑπὸ κλίμακα 1 : 500 ποὺ συνοδεύει τὴν ἀπόφαση αὐτὴ καὶ ἀποτελεῖ ἀναπόσπαστο μέρος αὐτῆς.

Ἡ ἀπόφαση αὐτὴ νὰ δημοσιευθεῖ στὴν Ἐφημερίδα τῆς Κυβερνήσεως.

Χαλκίδα, 16 Μαρτίου 1979

Ὁ Νομάρχης
ΘΕΟΦ. Ν. ΠΙΜΠΛΗΣ

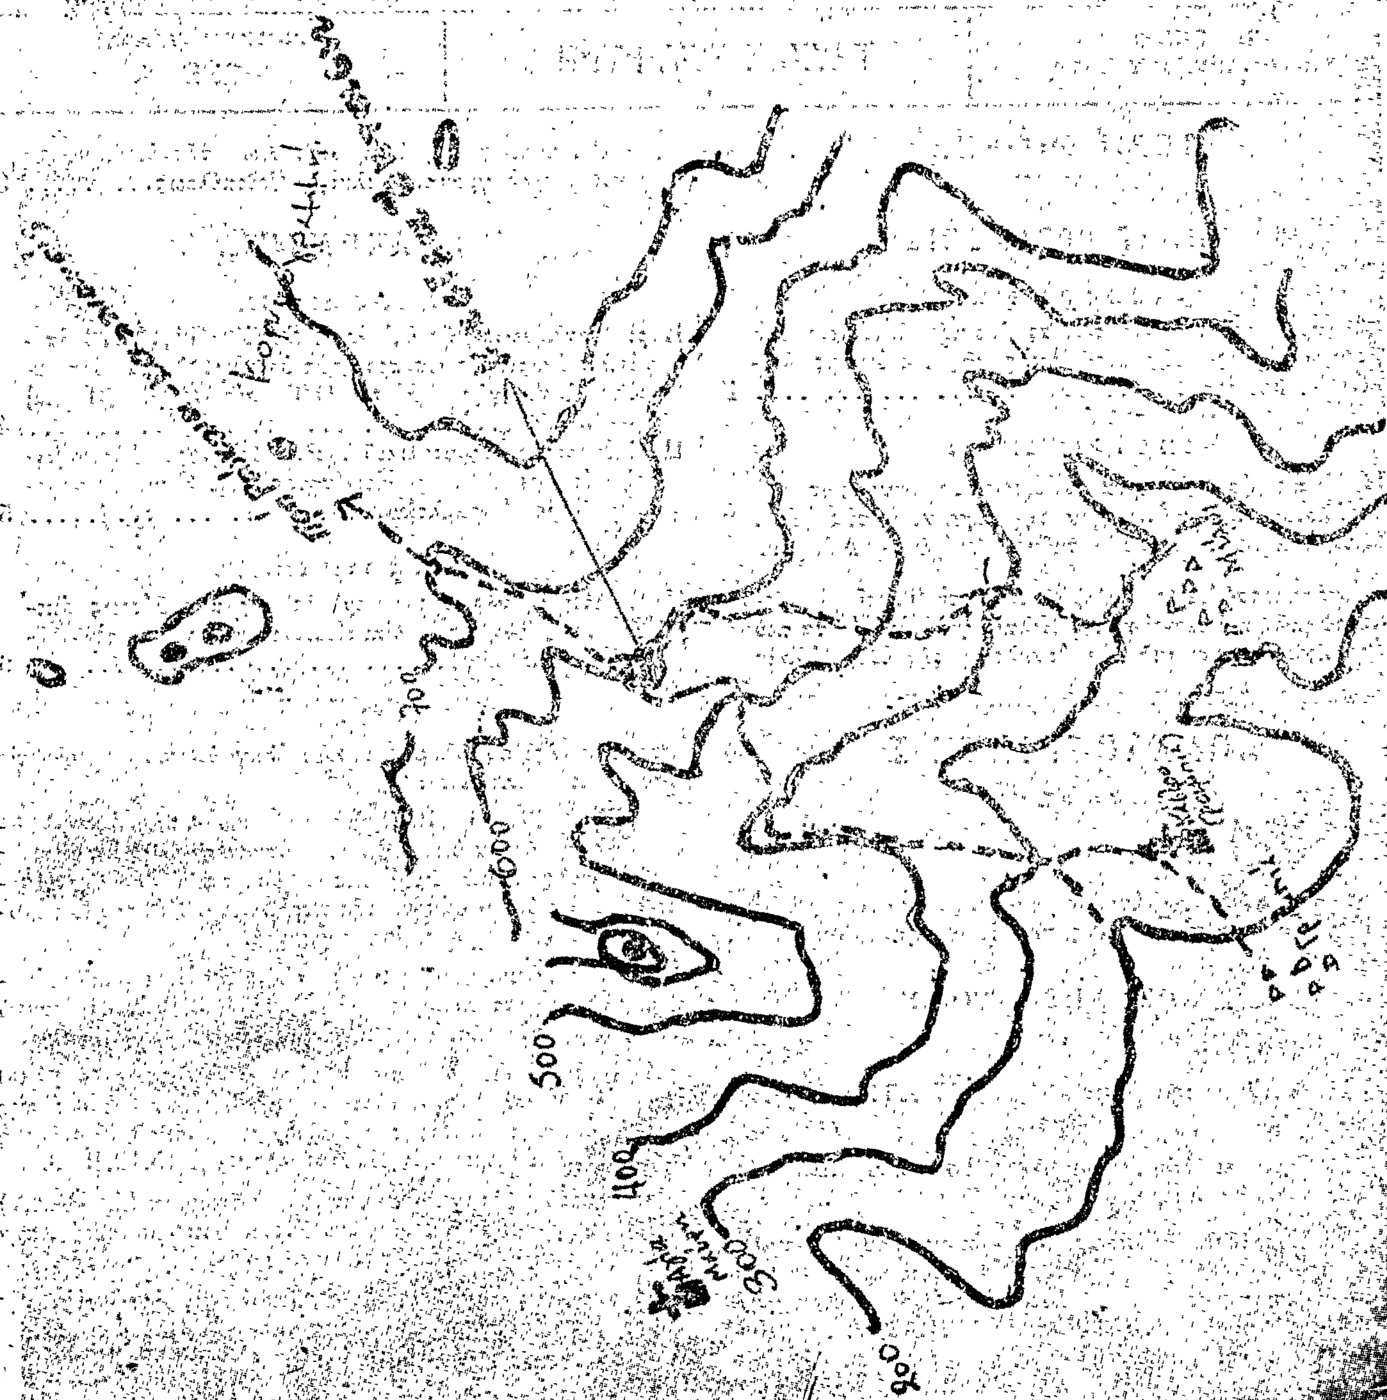
500
400
300
600
700


ΣΧΕΔΙΑΓΡΑΜΜΑ

Κασίενς δημοσίας δασικής εκτάσεως στη θέση Πόρτες Περιφερείας Κοινότητος Μύλων

ΚΛΙΜΑΞ 1:500

Ε (ΑΒΓΔΕΑ) = 1 στρέμμα

Εθεωρήθη 16-3-79
ο ΝΟΜΑΡΧΗΣ

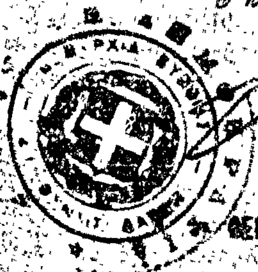



Κάρυστος 16/12/1978
Συντάξας

Τεχνολόγος

ΑΝΑΚΟΙΝΩΣΕΙΣ

'Αριθ. Β2.1726/Φ. 4 (2)

Περὶ ἀνακοινώσεως παρακαταθέσεως ἀποζημιώσεως γιὰ ἀπαλλοτρίωση ἀκινήτων. γιὰ τὴν κατασκευὴ τῆς 'Εθν. ὁδοῦ 'Αράχωβας–Δελφῶν τμῆμα 'Αράχωβα–Δελφοί.

Ο ΥΠΟΥΡΓΟΣ ΔΗΜΟΣΙΩΝ ΕΡΓΩΝ

"Εχοντας ὑπόψη τὰ ἄρθρα 7 καὶ 8 τοῦ Ν.Δ. 797/1971 «περὶ ἀναγκαστικῶν ἀπαλλοτριώσεων» γνωμοποιοῦμε σὲ ὅσους ἔχουν ἢ διεκδικοῦν δικαιώματα κυριότητας σὲ ἀκίνητα ποὺ ἀπαλλοτριώθηκαν ἀναγκαστικὰ μὲ τὴν Δ.4493/6399/4.10.74 κοινὴ ἀπόφαση τῶν 'Υπουργῶν Οἰκονομικῶν καὶ Δημοσίων "Εργων (ΦΕΚ 244/74 τ. Δ') γιὰ τὴν κατασκευὴ τῆς 'Εθν. ὁδοῦ 'Αράχωβας–Δελφῶν τμῆμα 'Αράχωβα–Δελφοὶ καθὼς καὶ τοὺς ἐνυπόθηκους δανειστὲς καὶ τοὺς τρίτους γενικὰ διεκδικητὲς τῶν ἀκινήτων αὐτῶν, ὅτι ἡ ἀποζημίωση τῆς ἐδαφικῆς ἐπιφάνειας καὶ τῶν ἐπικειμένων της, ὅπως περιγράφονται στὸ σχετικὸ κτηματολογικὸ πίνακα, ἡ ὁποία καθορίστηκε μὲ τὴν 73/73 ἀπόφαση τοῦ Μονομελοῦς Πρωτ. Λειβαδειᾶς ἔχει παρακατατεθεῖ στὸ Γραφεῖο Παρ/κῶν Λειβαδειᾶς καὶ ἔχει ἐκδοθεῖ τὸ 14072/14.3.79 γραμμάτιο συστάσεως παρακαταθήκης δρχ. (30.000) τριάντα χιλιάδες.

'Η ἀποζημίωση θὰ ἀποδοθεῖ στὰ πρόσωπα ποὺ θὰ ἀναγνωρισθοῦν δικαιοῦχοι κατὰ τὴ νόμιμη διαδικασία.

'Αθῆναι 9 'Απριλίου 1979

Μὲ ἐντολὴ 'Υπουργοῦ
'Ο Διευθυντής
Ν. ΚΑΤΣΙΦΗΣ

'Αριθ. Τ. 3042 (3)

Περὶ παρακαταθέσεως ἀποζημιώσεως στὸ Ταμεῖο παρακαταθηκῶν καὶ Δανείων τοῦ Κιλκὶς γιὰ τὰ ἀκίνητα ποὺ ἀπαλλοτριώθηκαν γιὰ τὴν ἀπαλλαγὴ τῆς ὁδοῦ Κιλκὶς–Ροδοπόλεως στὴ θέση διαβάσεως τῆς ὁδοῦ, μὲ τὴ σιδηροδρομικὴ γραμμὴ Κιλκὶς–Ροδοπόλεως.

Ο ΝΟΜΑΡΧΗΣ ΚΙΛΚΙΣ

1. "Εχοντας ὑπόψη τὶς διατάξεις τῶν ἄρθρων 7 καὶ 8 τοῦ Ν.Δ. 797/71 «περὶ ἀναγκαστικῶν ἀπαλλοτριώσεων» γνωστοποιοῦμε στοὺς κατωτέρω ἀναφερομένους :

α) Σ' αὐτοὺς ποὺ ἔχουν ἢ ἀξιώνουν δικαιώματα κυριότητας, στά, δυνάμει τῆς ἀριθ. 4858/13.6.78 ἀποφάσεως ποὺ συμπληρώθηκε μὲ τὴν 5638/1.7.78 (ΦΕΚ 330/3.8.78 καὶ 398/3.8.78), ἀναγκαστικῶς ἀπαλλοτριωθέντα ἀκίνητα γιὰ τὴν παραλλαγὴ τῆς ὁδοῦ 'Αγίας Παρασκευῆς–Ροδοπόλεως στὴ θέση τῆς ἄνω διαβάσεως αὐτῆς τῆς ὁδοῦ, μὲ τὴ σιδηροδρομικὴ γραμμὴ Κιλκὶς–Ροδοπόλεως.

β) Σ' αὐτοὺς ποὺ τυχὸν ἐπὶ τῶν ἀκινήτων τούτων εἶναι γραμμένοι ἐνυπόθηκοι ἢ κατάσχοντες δανειστὲς ἢ τρίτοι διεκδικητὲς ὅτι ἡ δυνάμει τῆς ἀριθ. 137/7.2.79 ἀποφάσεως τοῦ Μονομελοῦς Πρωτοδικείου Κιλκίς, καθορισθεῖσα προσωρινὴ ἀποζημίωση γιὰ ὅλα τὰ ἀκίνητα, ὅπως αὐτὰ εἰκονίζονται στὸν οἰκεῖο κτηματολογικὸ πίνακα, κατατέθηκε στὸ Ταμεῖο Παρακαταθηκῶν καὶ Δανείων καὶ ἐκδόθηκε πρὸς τοῦτο τὸ ἀριθ. 5263/79 γραμμάτιο συστάσεως παρακαταθήκης ἀπὸ τὸ Γραφεῖο Παρακαταθηκῶν Κιλκίς, γιὰ συνολικὸ ποσὸ 155.714 δρχ.

2. 'Η ἀποζημίωση αὐτὴ θὰ ἀποδοθεῖ στοὺς κατὰ νόμο δικαιούχους.

'Η ἀπόφαση αὐτὴ νὰ δημοσιευθεῖ στὴν 'Εφημερίδα τῆς Κυβερνήσεως.

Κιλκίς, 3 'Απριλίου 1979

'Ο Νομάρχης
ΓΕΩΡΓΙΟΣ ΑΣΗΜΑΚΟΣ

ΠΟΛΕΟΔΟΜΙΑ

ΑΠΟΦΑΣΕΙΣ

'Αριθ. οἰκ. 276218 (4)

Περὶ ἀνακλήσεως τῆς ὑπ' ἀριθ. 296436/11.4.78 ἀποφάσεως ἐγκρίσεως ὡς πρὸς τὰς ὑπ' ἀριθ. 2 καὶ 4 πινακίδας ἐφαρμογῆς διὰ τὰ Ο.Τ. αὐτῶν 26–31 καὶ 38–39.

Ο ΝΟΜΑΡΧΗΣ ΑΤΤΙΚΗΣ

"Εχοντες ὑπ' ὄψει :

1. Τὸν Ν. 3200/55 «περὶ Διοικητικῆς 'Αποκεντρώσεως».
2. Τὸ Ν.Δ. 3620/56 «περὶ συμπληρώσεως διατάξεων περὶ Διοικητικῆς 'Αποκεντρώσεως».
3. Τὰς διατάξεις τοῦ Ν.Δ. 147/1972 «περὶ Διοικήσεως τῆς Μείζονος Πρωτευούσης».
4. Τὰς διατάξεις τοῦ Β.Δ. 863/1960, ὡς ἐτροποποιήθη καὶ συνεπληρώθη μέχρι σήμερον καὶ εἰδικώτερον τὸ ὑπ' ἀριθ. 532/70 Ν. Δ/γμα καὶ τὸ εἰς ἐκτέλεσιν τούτου Β. Δ/γμα 712/70 ὡς ἐτροποποιήθη διὰ τῶν ὑπ' ἀριθ. 677/71 καὶ 198/72 Β. Δ/τῶν.
5. Τὴν ὑπ' ἀριθ. Λ7/13–1/11.12.1972 κοινὴν ἀπόφασιν τῶν 'Υπουργῶν παρὰ τῷ Πρωθυπουργῷ, 'Εσωτερικῶν καὶ Δημοσίων "Εργων «περὶ 'Οργανώσεως τῶν παρὰ τῇ Νομαρχίᾳ 'Αττικῆς καὶ τοῖς Διαμερίσμασιν αὐτῆς, 'Υπηρεσιῶν ἁρμοδιοτήτων 'Υπουργείου Δ.Ε.».
6. Τὴν ὑπ' ἀριθ. Λ81177/20.9.1967 κοινὴν ἀπόφασιν τοῦ 'Αντιπροέδρου τῆς Κυβερνήσεως καὶ τῶν 'Υπουργῶν 'Εσωτερικῶν, Οἰκονομικῶν καὶ Δημοσίων "Εργων «περὶ διατηρήσεως συμβουλίων καὶ ἐπιτροπῶν Ν.Π.Δ.Δ. ἁρμοδιότητος ἰδίου 'Υπουργείου».
7. Τὸ ὑπ' ἀριθ. 805/1972 Β. Δ/γμα «περὶ καθορισμοῦ τῶν, κατὰ τὴν παρ. 1 τοῦ ἄρθρου 5 τοῦ Ν.Δ. 1147/1972, διατηρουμένων ὑπὲρ τοῦ Νομάρχου 'Αττικῆς ἁρμοδιοτήτων ἐπὶ ἀντικειμένων τοῦ 'Υπουργείου Δημ. "Εργων καὶ συστάσεως Συμβουλίου Δημοσίων "Εργων εἰς τὴν Νομαρχίαν 'Αττικῆς καὶ τὰ διαμερίσματα αὐτῆς.
8. Τὴν ὑπ' ἀριθ. 8663/7.4.74 ἀπόφασιν Νομάρχου 'Αττικῆς «περὶ συγκροτήσεως Συμβουλίου Δημ. "Εργων».
9. Τὴν ὑπ' ἀριθ. 1328/3.3.77 ἐξουσιοδοτικὴν ἀπόφασιν τοῦ Νομάρχου 'Αττικῆς.
10. Τὸν Α.Ν. 314/1968 «περὶ παροχῆς εἰς τὸν 'Υπουργὸν Βορείου 'Ελλάδος καὶ τοὺς Νομάρχας ἁρμοδιότητος ἐπὶ θεμάτων ἐγκρίσεως ἐπεκτάσεως κ.τ.λ. σχεδίων πόλεων καὶ κωμῶν, ὡς ἐτροποποιήθη καὶ συνεπληρώθη διὰ τοῦ ὑπ' ἀριθ. 1018/71 Ν. Δ/τος.
11. Τὴν ὑπ' ἀριθ. 1/1961 ἐγκύκλιον τοῦ Προϊσταμένου τῆς 'Υπηρεσίας Οἰκισμοῦ τοῦ 'Υπουργείου Δημ. "Εργων ὡς καὶ τὴν συμπληρωματικὴν ταύτης Ε8/1975 ἐγκύκλιον τοῦ 'Υφυπουργοῦ Δ.Ε.
12. Τὰς ἀπὸ 7.7.78 καὶ 24.11.78 αἰτήσεις Τασούλας Σαλιάρη, Στ. Ροδίτη καὶ Σωτ. Ζ. Γεωργοπούλου.
13. Τὴν ὑπ' ἀριθ. οἰκ. 296436 ἀπὸ 11 'Απριλίου 1978 ἀπόφασιν Δ.Τ.Υ.Ν. 'Αττικῆς (ΦΕΚ 355Δ/14.7.78) «περὶ ἐγκρίσεως πινακίδων ἐφαρμογῆς ὑπὸ κλίμακα 1 : 500 ὑπ' ἀριθ. 4 ἕως 11 ρυμοτομικοῦ σχεδίου Γλυκῶν Νερῶν Ν. 'Αττικῆς.
14. Τὴν ὑπ' ἀριθ. 324027/75 (ΦΕΚ 226Δ/30.9.75) ἀπόφασιν Δ.Τ.Υ.Ν.Α. ἐγκρίσεως τῶν ὑπ' ἀριθ. 1, 2, 3 πινακίδων ἐφαρμογῆς ὑπὸ κλίμακα 1 : 500 τοῦ ρυμοτ. Σχεδίου Γλυκῶν Νερῶν.
15. Τὴν γενομένην αὐτοψίαν ἀπὸ Τεχνικοὺς τῆς 'Υπηρεσίας μας.
16. Τὴν ὑπ' ἀριθ. οἰκ. 276111 ἀπὸ 24 Μαρτίου 1979 Εἰσήγησιν Δ.Τ.Υ.Ν. 'Αττικῆς πρὸς τὸ Συμβούλιο Δημ. "Εργων Νομ. 'Αττικῆς περὶ ἀνακλήσεως τῆς ὑπ' ἀριθ. 296436/11.4.78 ἀποφάσεως ἐγκρίσεως ὡς πρὸς τὰς πινακίδας ἐφαρμογῆς τοῦ ρυμ. σχεδίου Γλυκῶν Νερῶν διὰ τὰ Ο.Τ. αὐτῶν 26–31 καὶ 38–39 διὰ τοὺς εἰς αὐτὴν ἀναφερομένους λόγους.

17. Τὴν σύμφωνον γνωμοδότησιν τοῦ Συμβουλίου Δημ. Ἔργων Νομ. Ἀττικῆς πρὸς τὴν ἀνωτέρω εἰσήγησιν τῆς Δ.Τ.Υ.Ν. Ἀττικῆς, ὡς διετυπώθη εἰς τὴν 2αν πρᾶξιν τῆς 3ης Συνεδρίας τῆς 3ης Ἀπριλίου 1979, ἀποφασίζομεν :

Ἀνακαλοῦμεν ἐν μέρει τὰς ὑπ' ἀριθ. 324027/75 καὶ 296436/78 ἀποφάσεις μας, ὡς πρὸς τὰ Ο.Τ. 26–31 καὶ 38–39 τῶν πινακίδων 2 καὶ 4 διὰ νὰ ἀνασυνταχθοῦν.

Ἡ ἰσχύς τους ἀρχίζει ἀπὸ τὴν ἡμερομηνία δημοσιεύσεως τῆς ἀποφάσεως αὐτῆς εἰς τὴν Ἐφημερίδα τῆς Κυβερνήσεως.

Ἐν Ἀθήναις τῇ 4 Ἀπριλίου 1979

Ἐντολῇ Νομάρχου
Ὁ Διευθυντὴς Τ.Υ.Ν.Α.
ΓΕΩΡΓΙΟΣ ΣΥΡΟΣ

Ἀριθ. Τ.Υ. 11124 (5)

Περὶ ἐγκρίσεως ρυμοτομικοῦ σχεδίου Οἰκισμοῦ Ἀδραχτίων στὴ θέση «ΠΛΑΚΑ» Κοινότητας Ἁγ. Θωμᾶ Μονοφατσίου.

Ο ΝΟΜΑΡΧΗΣ ΗΡΑΚΛΕΙΟΥ

Ἔχοντας ὑπόψη :

1. Τὶς διατάξεις τοῦ Ν. 3200/55 «περὶ διοικητικῆς ἀποκεντρώσεως».
2. Τὶς διατάξεις τοῦ ἀπὸ 20.6.55 Β. Δ/τος «περὶ ἐξαιρέσεως ἀπὸ τῆς κατὰ τὴν παρ. 1 τοῦ ἄρθρου 1 τοῦ Ν. 3200/55 ἁρμοδιότητας Ὑπ. Δημοσίων Ἔργων».
3. Τὶς διατάξεις τοῦ 863/70 Β. Δ/τος «περὶ διαρθρώσεως τοῦ Ὑπουργείου Συγκοινωνιῶν καὶ Δημ. Ἔργων», ὅπως αὐτὸ τροποποιήθηκε μὲ τὸ 572/67 Β. Δ/γμα.
4. Τὶς διατάξεις τοῦ 712/70 Β. Δ/τος, ὅπως τροποποιήθηκε καὶ συμπληρώθηκε μὲ τὰ 677/71 καὶ 198/72 Β. Δ/τα.
5. Τὶς διατάξεις τοῦ 532/70 Ν. Δ/τος «περὶ διοικητικῆς ἀποκεντρώσεως».
6. Τὴν Λ.7/16-11/7.10.70 κοινὴ ἀπόφαση τῶν Ὑπουργῶν «περὶ ὀργανώσεως τῶν Περιφερειακῶν Ὑπηρεσιῶν τοῦ Υ.Δ.Ε.».
7. Τὴ Λ.9/1-8/3/9.8.71 κοινὴ ἐγκύκλιο τῶν Πρωθυπουργοῦ, Ἀντιπροέδρου καὶ Ὑπουργοῦ τῶν Ἐσωτερικῶν «περὶ ὀργανώσεως τῶν Νομαρχιῶν».
8. Τὶς διατάξεις α) τοῦ Α.Ν. 314/68 «περὶ παροχῆς εἰς τὸν Ὑπουργὸν Βορείου Ἑλλάδος καὶ τοὺς Νομάρχας ἁρμοδιότητος ἐπὶ θεμάτων ἐγκρίσεως ἐπεκτάσεως ἢ τροποποιήσεως σχεδίων πόλεων καὶ κωμῶν» β) τοῦ Ν.Δ. 1018/1971 (Φ.Ε.Κ. 220 τεῦχος Α') 21.10.71 γ) τοῦ Ν.Δ. 8/1973 «περὶ Γ.Ο.Κ.» καὶ
9. Τὴ σύμφωνη γνωμοδότηση τοῦ Νομαρχιακοῦ Συμβουλίου Δ.Ε. Νομοῦ Ἡρακλείου, ποὺ διατυπώθηκε στὸ 2.15. 1979 πρακτικὸ αὐτοῦ, ἀποφασίζουμε :

Ἐγκρίνουμε τὸ ρυμοτομικὸ σχέδιο τοῦ Οἰκισμοῦ Ἀδραχτίων στὴ θέση «ΠΛΑΚΑ» Κοινότητας Ἁγ. Θωμᾶ Μονοφατσίου, ὅπως συντάχθηκε ἀπὸ τὴν Ὑπηρεσία Πολεοδομικοῦ Γραφείου Δ/νσεως Τεχνικῶν Ὑπηρεσιῶν μὲ τοὺς κατωτέρους ὅρους καὶ περιορισμοὺς δομήσεως :

Γενικὰ ἐλάχιστα ὅρια : 14-20-250. Οἰκοδομικὸ σύστημα : Πτέρυγες. Μέγιστο ποσοστὸ καλύψεως: 60 %. Ἀριθμὸς ὀρόφων : 2. Ὁλικὸ ὕψος : 7,50Μ. Συντελεστὴς δομήσεως: 1,2.

Κατὰ τὰ λοιπὰ ἰσχύουν οἱ διατάξεις τοῦ Γ.Ο.Κ.

Ἡ ἀπόφαση αὐτὴ νὰ δημοσιευθεῖ στὴν Ἐφημερίδα τῆς Κυβερνήσεως.

Ἡράκλειο, 7 Μαρτίου 1979

Ὁ Νομάρχης
ΕΜΜ. ΣΤΡΑΤΑΚΗΣ

ΠΡΑΚΤΙΚΟΝ 2ον

Συνεδριάσεως τοῦ Νομαρχιακοῦ Συμβουλίου Δημ. Ἔργων.

Τὸ Νομαρχιακὸ Συμβούλιο Δημ. Ἔργων συνῆλθε σήμερα 3.2.1979 ἡμέρα Σάββατο καὶ ὥρα 8,30 π.μ. στὸ Γραφεῖο τοῦ Δ/ντῆ Τεχνικῶν Ὑπηρεσιῶν σὲ συνεδρίαση ὕστερα ἀπὸ πρόσκληση τοῦ Προέδρου μὲ ἀριθμὸ 12/1979 στὴν ὁποία πῆραν μέρος οἱ : 1) Γεώργ. Βέρροιος Δ/ντὴς Τεχνικῶν Ὑπηρεσιῶν σὰν Πρόεδρος 2) Γεώργιος Μαζωνάκης Τμηματάρχης α' στὴν Δ/νση Ἐσωτερικῶν ....

Θέμα 13ον. Ἔγκριση ρυμοτομικοῦ διαγράμματος οἰκισμοῦ Ἀδραχτίων. Τὸ συμβούλιο ἀφοῦ ἔλαβε ὑπόψη 1) τὴν εἰσήγηση, τὸ ρυμοτομικὸ διάγραμμα καὶ τὰ λοιπὰ στοιχεῖα ποὺ ἐστάλησαν μὲ τὸ Τ.Υ.10600/22.1.79 ἔγγραφο τῆς Δ/νσεως Τεχνικῶν Ὑπηρεσιῶν 2) τὶς διατάξεις τοῦ ἀπὸ 17.7.1923 Ν.Δ. περὶ σχεδίων πόλεων ὡς καὶ τὸ Ν.Δ. 8/1973 «περὶ Γ.Ο.Κ.» 3) τὴν ἐγκύκλιο 8/1975 τοῦ Ὑπουργείου Δημ. Ἔργων 4) τὸ Ν.Δ. 1018/71 περὶ τροποποιήσεως καὶ συμπληρώσεως τοῦ Α.Ν. 314/68 περὶ παροχῆς στὸν Ὑπουργὸ Β. Ἑλλάδος καὶ τοὺς Νομάρχας ἁρμοδιότητος ἐπὶ θεμάτων ἐγκρίσεως, ἐπεκτάσεως ἢ τροποποιήσεως σχεδίων πόλεων καὶ κωμῶν 5) τὴν μὲ ἀριθ. Δ4γ/26130/69/30.1.70 ἀπόφαση τοῦ Ὑπουργείου Κοιν. Ὑπηρεσιῶν «περὶ μεταφορᾶς τοῦ οἰκισμοῦ Ἀδραχτίων τῆς Κοιν. Ἁγ. Θωμᾶ Ἡρακλείου 6) τὴν σχετικὴ ἀπόφαση V/2717/7714/22.2.78 (Φ.Ε.Κ. 106/14.3.78 τ. Δ') ποὺ ἀφορᾶ στὴν ἀπαλλοτρίωση ἐκτάσεως γιὰ τὴν μεταφορὰ καὶ ἐγκατάσταση τοῦ ἀνωτέρω οἰκισμοῦ 7) τὶς παρασχεθείσες πληροφορίες τόσο ἀπὸ τὸν Πρόεδρο Δ/ντὴ Τεχνικῶν Ὑπηρεσιῶν ὅσον καὶ ἀπὸ τὸν Προϊστάμενο τοῦ Τμήματος Πολεοδ. Ἐφαρμογῶν πάνω στὸ ὑπὸ κρίση σχέδιο γνωμοδοτεῖ ὑπὲρ τῆς ἐγκρίσεως τοῦ ρυμοτομικοῦ σχεδίου τῆς ἐκτάσεως ποὺ ἀπαλλοτριώθηκε στὴν θέση «ΠΛΑΚΑ» τῆς Κοινότητας Ἁγ. Θωμᾶ Μονοφατσίου γιὰ τὴν ἐγκατάσταση οἰκογενειῶν τοῦ οἰκισμοῦ Ἀδραχτίων μὲ τοὺς ἀναφερομένους ὅρους καὶ περιορισμούς.

Ἀκριβὲς ἀπόσπασμα

ΕΛΛΗΝΙΚΗ ΔΗΜΟΚΡΑΤΙΑ
ΝΟΜΑΡΧΙΑ ΗΡΑΚΛΕΙΟΥ
Δ/ΝΣΗ ΤΕΧΝ. ΥΠΗΡΕΣΙΩΝ

ΡΥΜΟΤΟΜΙΚΟ ΔΙΑΓΡΑΜΜΑ

ΚΛ. 1:1000


ΝΟΜΟΣ : ΗΡΑΚΛΕΙΟΥ
ΕΠΑΡΧΙΑ : ΜΟΝΟΦΑΤΣΙΟΥ
ΚΟΙΝΟΤΗΣ : ΑΓΙΟΥ ΘΩΜΑ
ΟΙΚΙΣΜΟΣ : ΝΕΟΣ ΟΙΚΙΣΜΟΣ "ΑΔΡΑΧΤΙΩΝ" ΣΤΗ ΘΕΣΗ "ΠΛΑΚΑ"


ΥΠΟΜΝΗΜΑ

ΓΕΝΙΚΑ ΕΛΑΧΙΣΤΑ ΟΡΙΑ : 14.00 – 20.00 – 290.00 Τ.Μ
ΟΙΚΟΔΟΜΙΚΟ ΣΥΣΤΗΜΑ : ΠΤΕΡΥΓΕΣ
ΜΕΓΙΣΤΟ ΠΟΣΟΣΤΟ ΚΑΛΥΨΕΩΣ : 60%
ΑΡΙΘΜΟΣ ΟΡΟΦΩΝ : 2
ΟΛΙΚΟ ΥΨΟΣ 7.50 μ.
Σ.Δ 1,2

ΕΘΕΩΡΗΘΗ
Ηράκλειο 3 – 1 – 1979
Ο Δ/ντής Τεχν. Υπηρεσιών
Γ. Βερροιος
Νομ/κος με 31 β.

Ηράκλειο 31 – 12 – 1978
Ο Συντάξας
Αημ. Κουτάντος
Αρχ/κων Δ.Ε

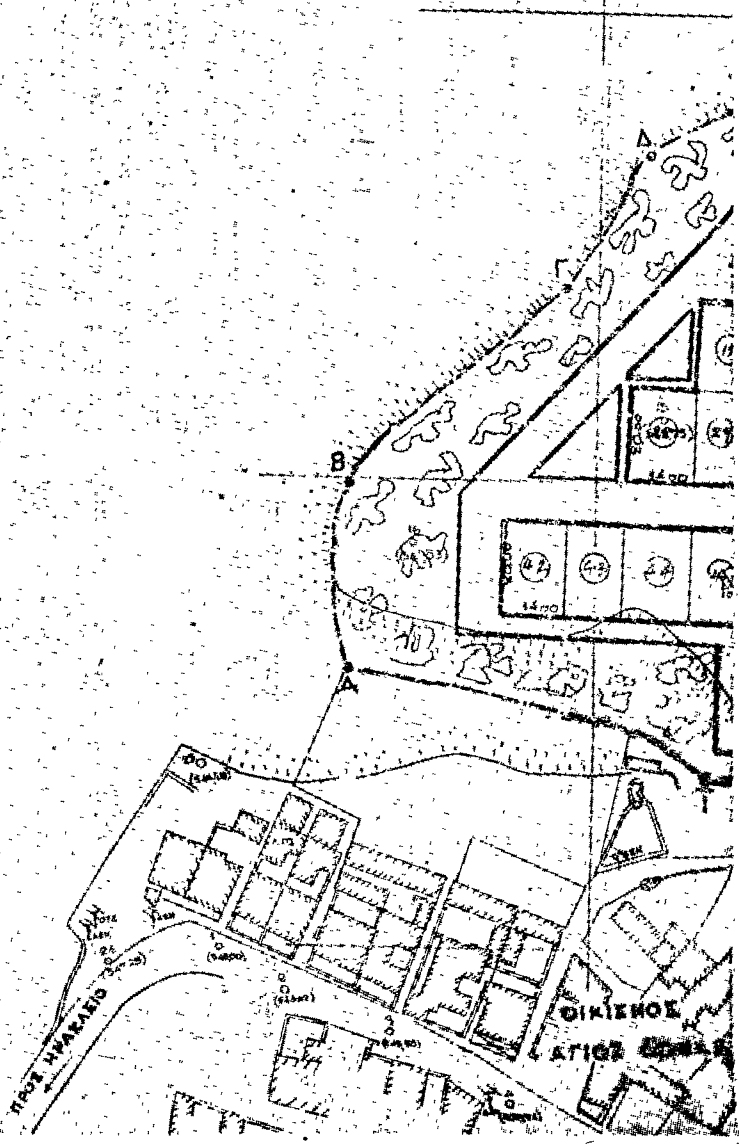

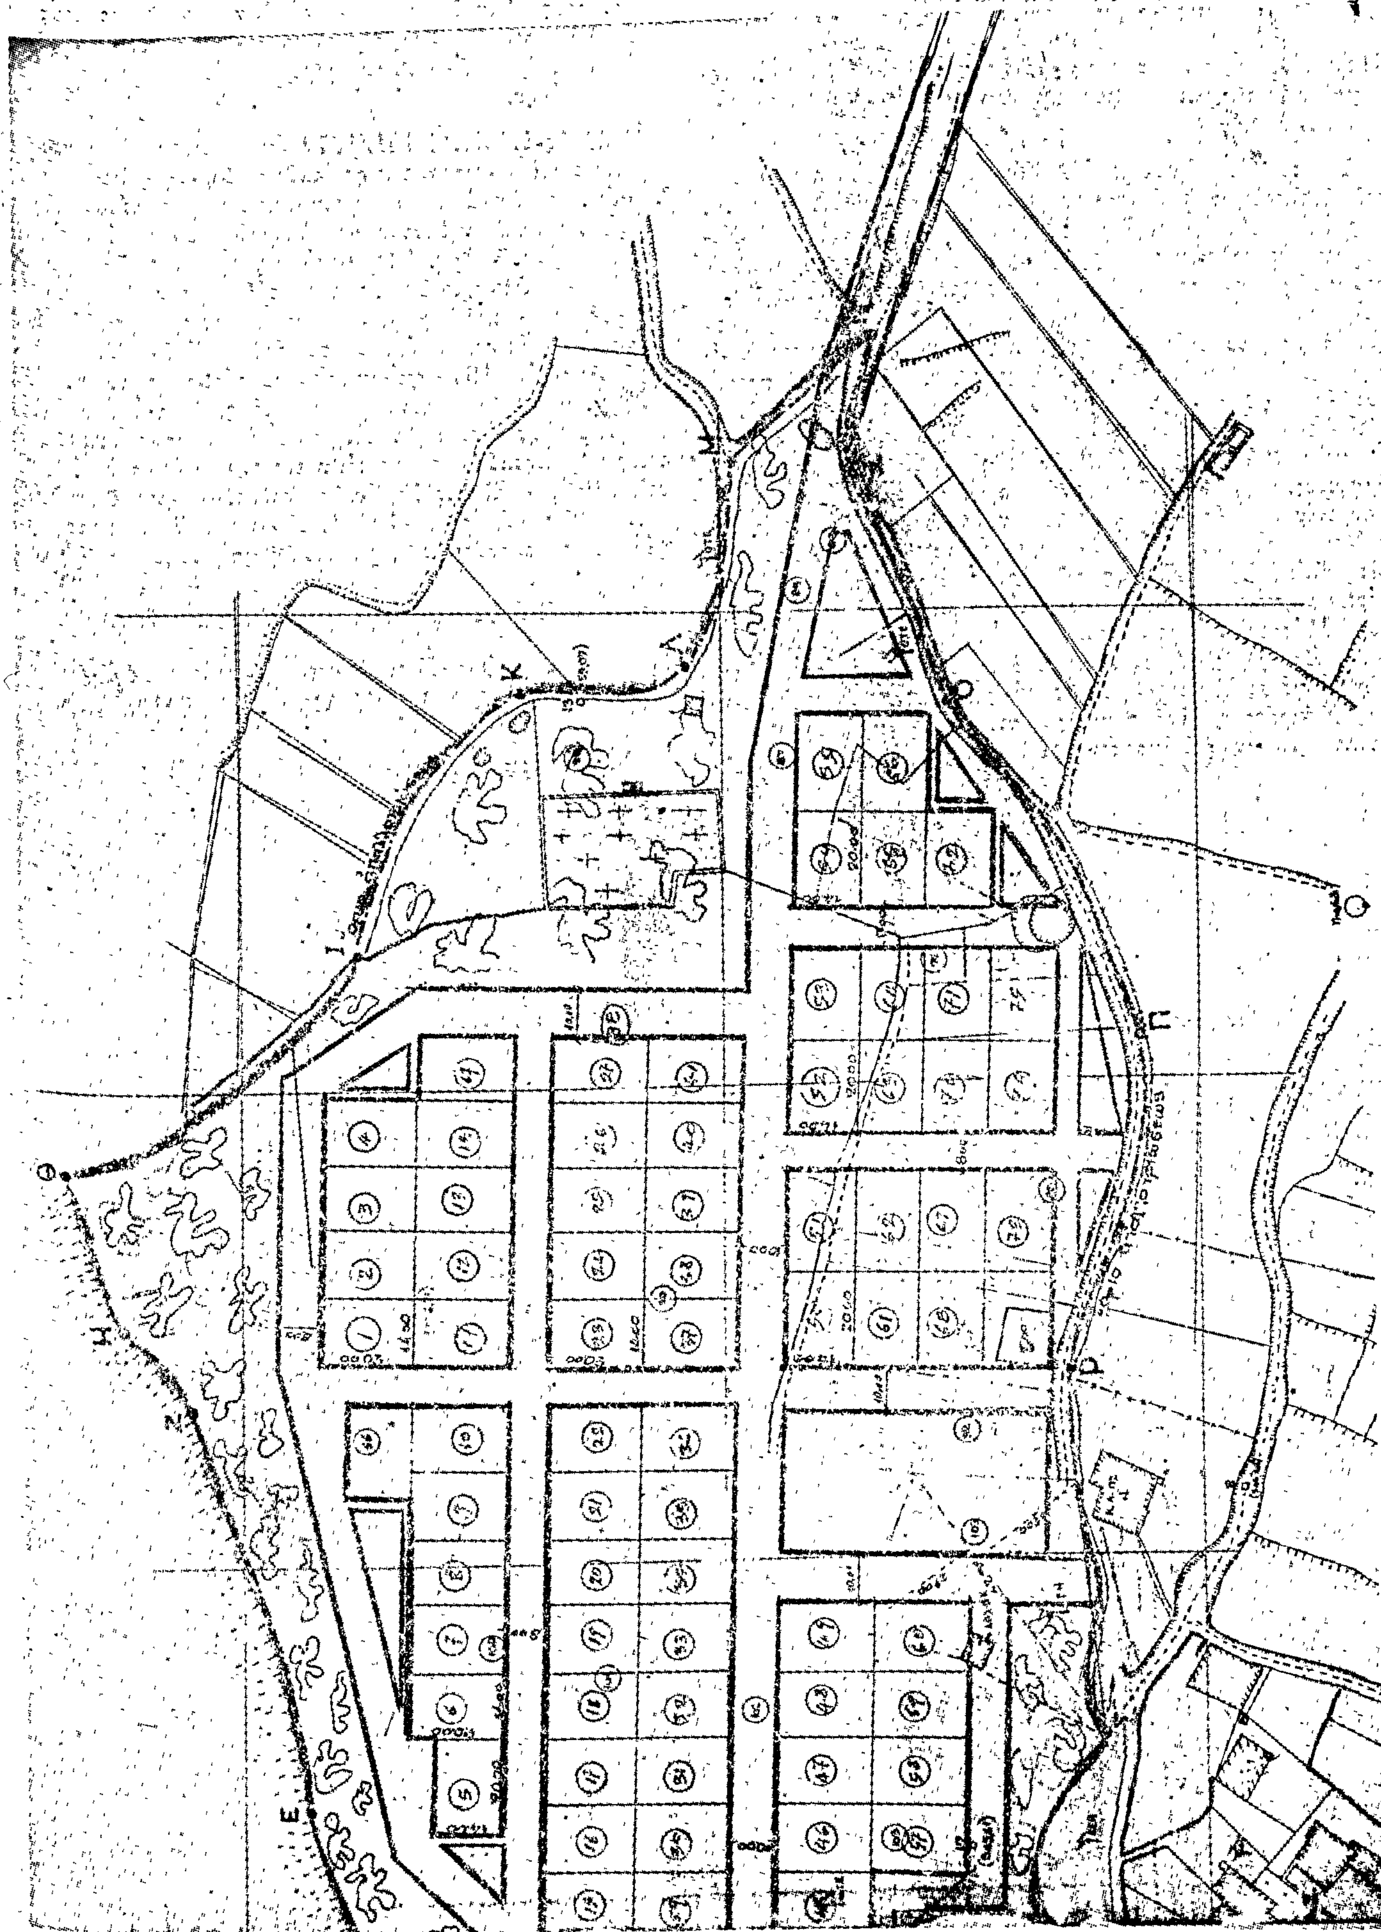

ΑΝΑΚΟΙΝΩΣΕΙΣ

(6)

Περὶ εἰδοποιήσεως τῆς γενομένης παρακαταθέσεως ἀποζημιώσεως τμημάτων οἰκοπέδου, κειμένων εἰς τὸν Δῆμον Θεσσαλονίκης.

Διὰ τῆς ὑπ' ἀριθ. 2247/1966 πράξεως τακτοποιήσεως τοῦ Πολεοδομικοῦ Γραφείου Θεσσαλονίκης, κυρωθείσης διὰ τῆς ὑπ' ἀριθ. πρωτ. 71862/25.12.66 ἀποφάσεως τοῦ Νομάρχου Θεσσαλονίκης, εἰς τὴν ἐμφαινομένην εἰς τὴν ρηθεῖσαν πράξιν καὶ τὸ συνοδεῦον αὐτὴν τοπογραφικὸν διάγραμμα ὑπ' ἀριθ. 4 ἰδιοκτησία κληρονόμων Δημητρίου Σιδηροπούλου ἤδη Δημητρίου Ἀποστόλου Κοσμίδη, κειμένη εἰς Θεσσαλονίκην καὶ ἐπὶ τῶν ὁδῶν Μπαλκάμπαση καὶ Ὑψηλάντη, προσεκυρώθησαν 1) τμῆμα οἰκοπέδου ὑπὸ τὰ στοιχεῖα 26—27—30—31—26 ἐμβαδοῦ 48,70 $μ^2$, 2) τμῆμα οἰκοπέδου ὑπὸ τὰ στοιχεῖα 22—23—25—22 ἐμβαδοῦ 3,20 $μ^2$, φερομένων ἀμφοτέρων ἐν τῇ ἀνωτέρω πράξει ἐπ' ὀνόματι τῶν κληρονόμων Χρήστου Ναούμ καὶ Νικολάου Παπαδοπούλου καὶ ἤδη 1. α) Θεολογίας συζ. Ἀθανασίου Μιχαηλίδη, β) Χάιδως συζ. Νικολάου Μαργκᾶ, ἀμφοτέρων τὸ γένος Χρήστου καὶ Ἑλένης Ναούμ, 2. α) Ἰουλίας συζ. Πέτρου Πετροπούλου, β) Ἀναστασίας συζ. Κων/νου Κοβότσου, γ) Μαργαρίτας συζ. Σπυρίδωνος Κοβότσου, ἁπασῶν τὸ γένος Ἀριστείδη Μηνακούλη καὶ 3. α) Εὐσεβίας χήρας Σωκράτους Παπαδοπούλου, τὸ γένος Νικολάου Μαυροπούλου, β) Μηνᾶ Σωκράτους Παπαδοπούλου, γ) Ἄννης θυγ. Σωκράτους Παπαδοπούλου καὶ δ) Νικολάου Σωκράτους Παπαδοπούλου καὶ 3) Τμῆμα οἰκοπέδου ὑπὸ τὰ στοιχεῖα 37—38—39—37 ἐμβαδοῦ 3,50 $μ^2$, φερομένου ἐπ' ὀνόματι τοῦ Δήμου Θεσσαλονίκης.

Διὰ τῆς ὑπ' ἀριθ. 181/1979 ἀποφάσεως τοῦ Μονομελοῦς Πρωτοδικείου Θεσσαλονίκης καθωρίσθη τιμὴ μονάδος ἀποζημιώσεως τῶν ἀνωτέρω προσκυρουμένων τμημάτων εἰς τὴν ἰδιοκτησίαν τοῦ ρηθέντος νῦν ὑποχρέου Δημητρίου Κοσμίδη εἰς τὸ ποσὸν τῶν δρχ. 12.000 κατὰ μέτρον τετραγωνικὸν ἡ δὲ ἀναλογοῦσα ἀποζημίωσις παρακατετέθη εἰς τὸ Ταμεῖον Παρακαταθηκῶν καὶ Δανείων (Ὑποκατάστημα Θεσσαλονίκης) ὑπὸ τοῦ ἄνω ὑποχρέου, ἐκδοθέντος τοῦ ὑπ' ἀριθ. 2531137 τῆς 4ης Ἀπριλίου 1979 γραμματίου συστάσεως παρακαταθήκης ἐκ δρχ. 664.800 ἐν συνόλῳ, ἀποδοτέας εἰς τοὺς κατὰ νόμον ἀναγνωρισθησομένους δικαιούχους, ὅπερ γραμμάτιον συστάσεως παρακαταθήκης κατετέθη εἰς τὴν ἐν Θεσσαλονίκῃ Συμβολαιογράφον Αἰκατερίνη Ἐξαδακτύλου—Ἀργυρούδη, συνταγείσης τῆς ὑπ' ἀριθ. 1194/4.4.1979 πράξεως καταθέσεως γραμματίου συστάσεως παρακαταθήκης αὐτῆς.

Ἐν Θεσσαλονίκῃ τῇ 9 Ἀπριλίου 1979

Ὁ Πληρεξούσιος Δικηγόρος
ΘΑΝΑΣΗΣ Β. ΑΓΓΕΛΙΝΟΥΔΗΣ

(Ἀριθ. τριπλ. Δημοσίου Ταμείου Γ.Ε.Θ. 12953/79)